


План с расстановкой мебели и сантехнического оборудования М 1:50

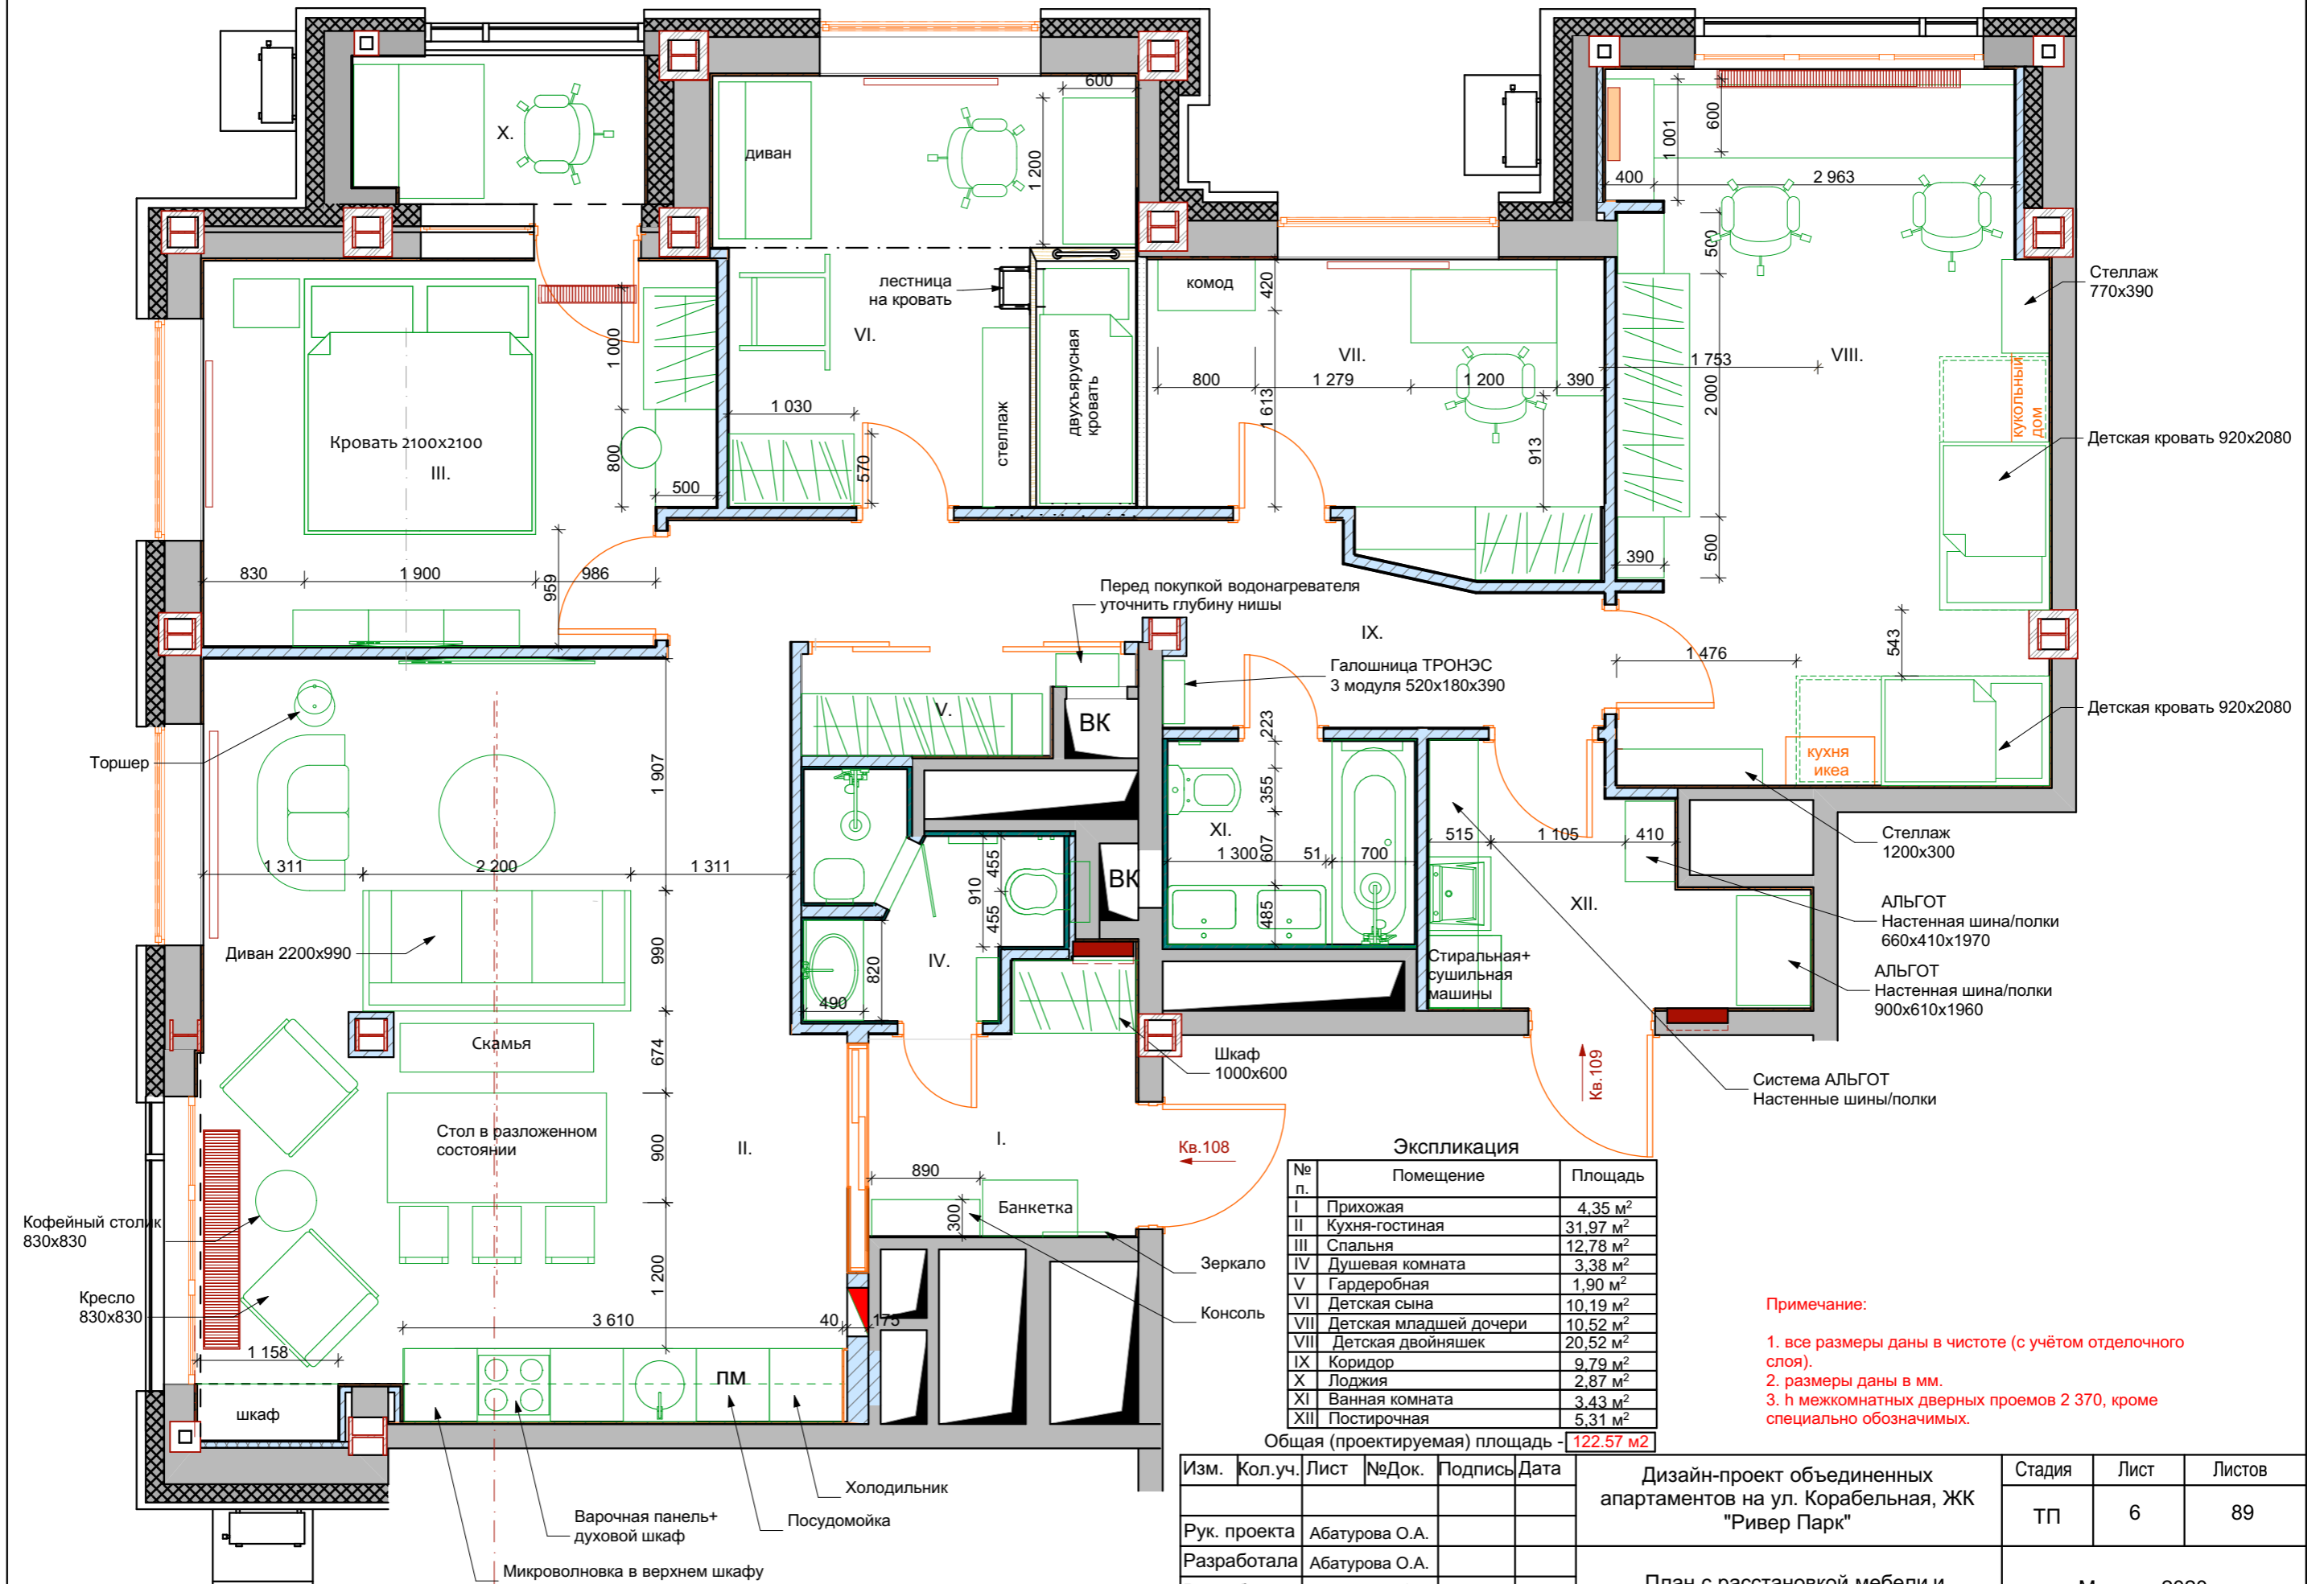

Экспликация

№ п.	Помещение	Площадь
I	Прихожая	4,35 м ²
II	Кухня-гостиная	31,97 м ²
III	Спальня	12,78 м ²
IV	Душевая комната	3,38 м ²
V	Гардеробная	1,90 м ²
VI	Детская сына	10,19 м ²
VII	Детская младшей дочери	10,52 м ²
VIII	Детская двойняшек	20,52 м ²
IX	Коридор	9,79 м ²
X	Лоджия	2,87 м ²
XI	Ванная комната	3,43 м ²
XII	Постирочная	5,31 м ²

Общая (проектируемая) площадь - **122,57 м²**

Примечание:

1. все размеры даны в чистоте (с учётом отделочного слоя).
2. размеры даны в мм.
3. h межкомнатных дверных проемов 2 370, кроме специально обозначимых.

Изм.	Кол.уч.	Лист	№Док.	Подпись	Дата	Дизайн-проект объединенных апартаментов на ул. Корабельная, ЖК "Ривер Парк"	Стадия	Лист	Листов	
								ТП	6	89
Рук. проекта Абатурова О.А.							План с расстановкой мебели и сантехнического оборудования М 1:50	Москва, 2020 г.		
Разработала Абатурова О.А.										
Разработала Николаенко О.П.										