

Развертки стен кухни-гостиной (стены А). Лист 1.

М 1:20

A

Уточнить величину зазора у монтажников кухни, если зазор 20 мм. СОБЛЮСТИ высоту потолка 2900

Вывод для подсветки шкафов и для Накладной розетки в шкаф (микроволновка)

Кондиционер в шкафу

В кухонной нише стену зашить листом ГКЛ, выступ 40 мм. см. план монтажа

Плинтус h-134


Плитку на фартук укладывать после установки кухни.

Вывод для водонагревателя

Проточный водонагреватель, расположение согласовать

Розетка Морозильная камера


Розетка Духовой шкаф

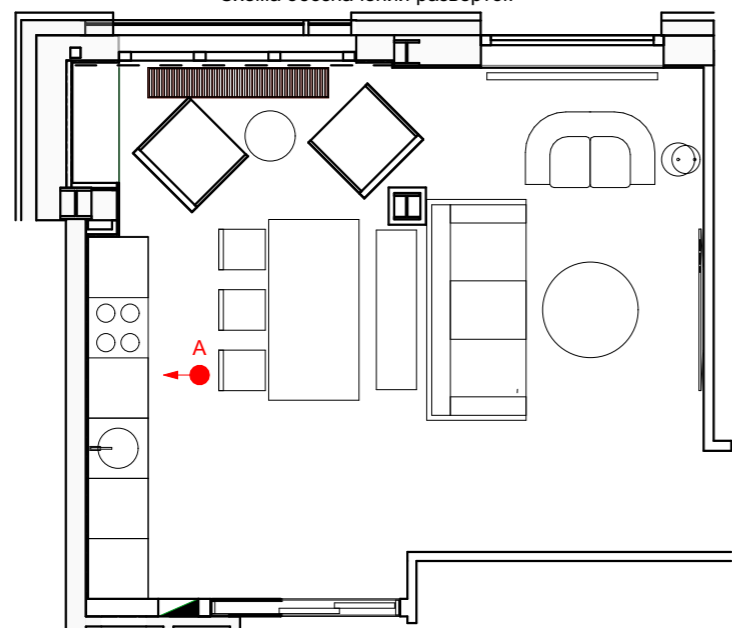

Электроустановочные изделия:
Legrand Celiane
На фартук кухни и колонну розетки - графит, рамки - черный перкаль, в цоколе кухни розетки без рамок, остальные розетки и рамки - слоновая кость.

Начало и направление раскладки плитки

Условные обозначения

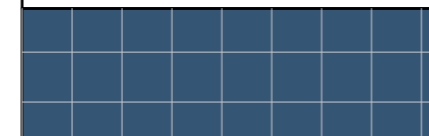

Керамической плитки MAGMA производства Equipe Ceramicas
артикул 24974_Magma_sea_blue
Формат: 132 x 132
<https://tile.expert/ru>

Кол-во

3.37 м2
(4 м2 с запасом)

Примечание:

1. Плитку на фартук укладывать после установки кухни.
2. Смотреть совместно с л. "План потолков", "План пола с указанием типа напольного покрытия", "Развертки Кухни- гостиной (стены Б-В-Г, Б1, Колонна)
3. Цвет фасада чешуи светло-розовый, крашенный. Основной- Матовый серо-зеленый, пленка.

Изм.	Кол.уч.	Подпись	Дата	Дизайн-проект объединенных апартаментов на ул. Корабельная, ЖК "Ривер Парк"	Стадия	Лист	Листов
Рук. проекта	Абатурова О.А.				ТП	38	89
Разработала	Абатурова О.А.			Развертки стен кухни-гостиной (стены А). Лист 1. М 1:20	Москва, 2020 г.		
Разработала	Николаенко О.П.						