


Обмерный план. М1:50

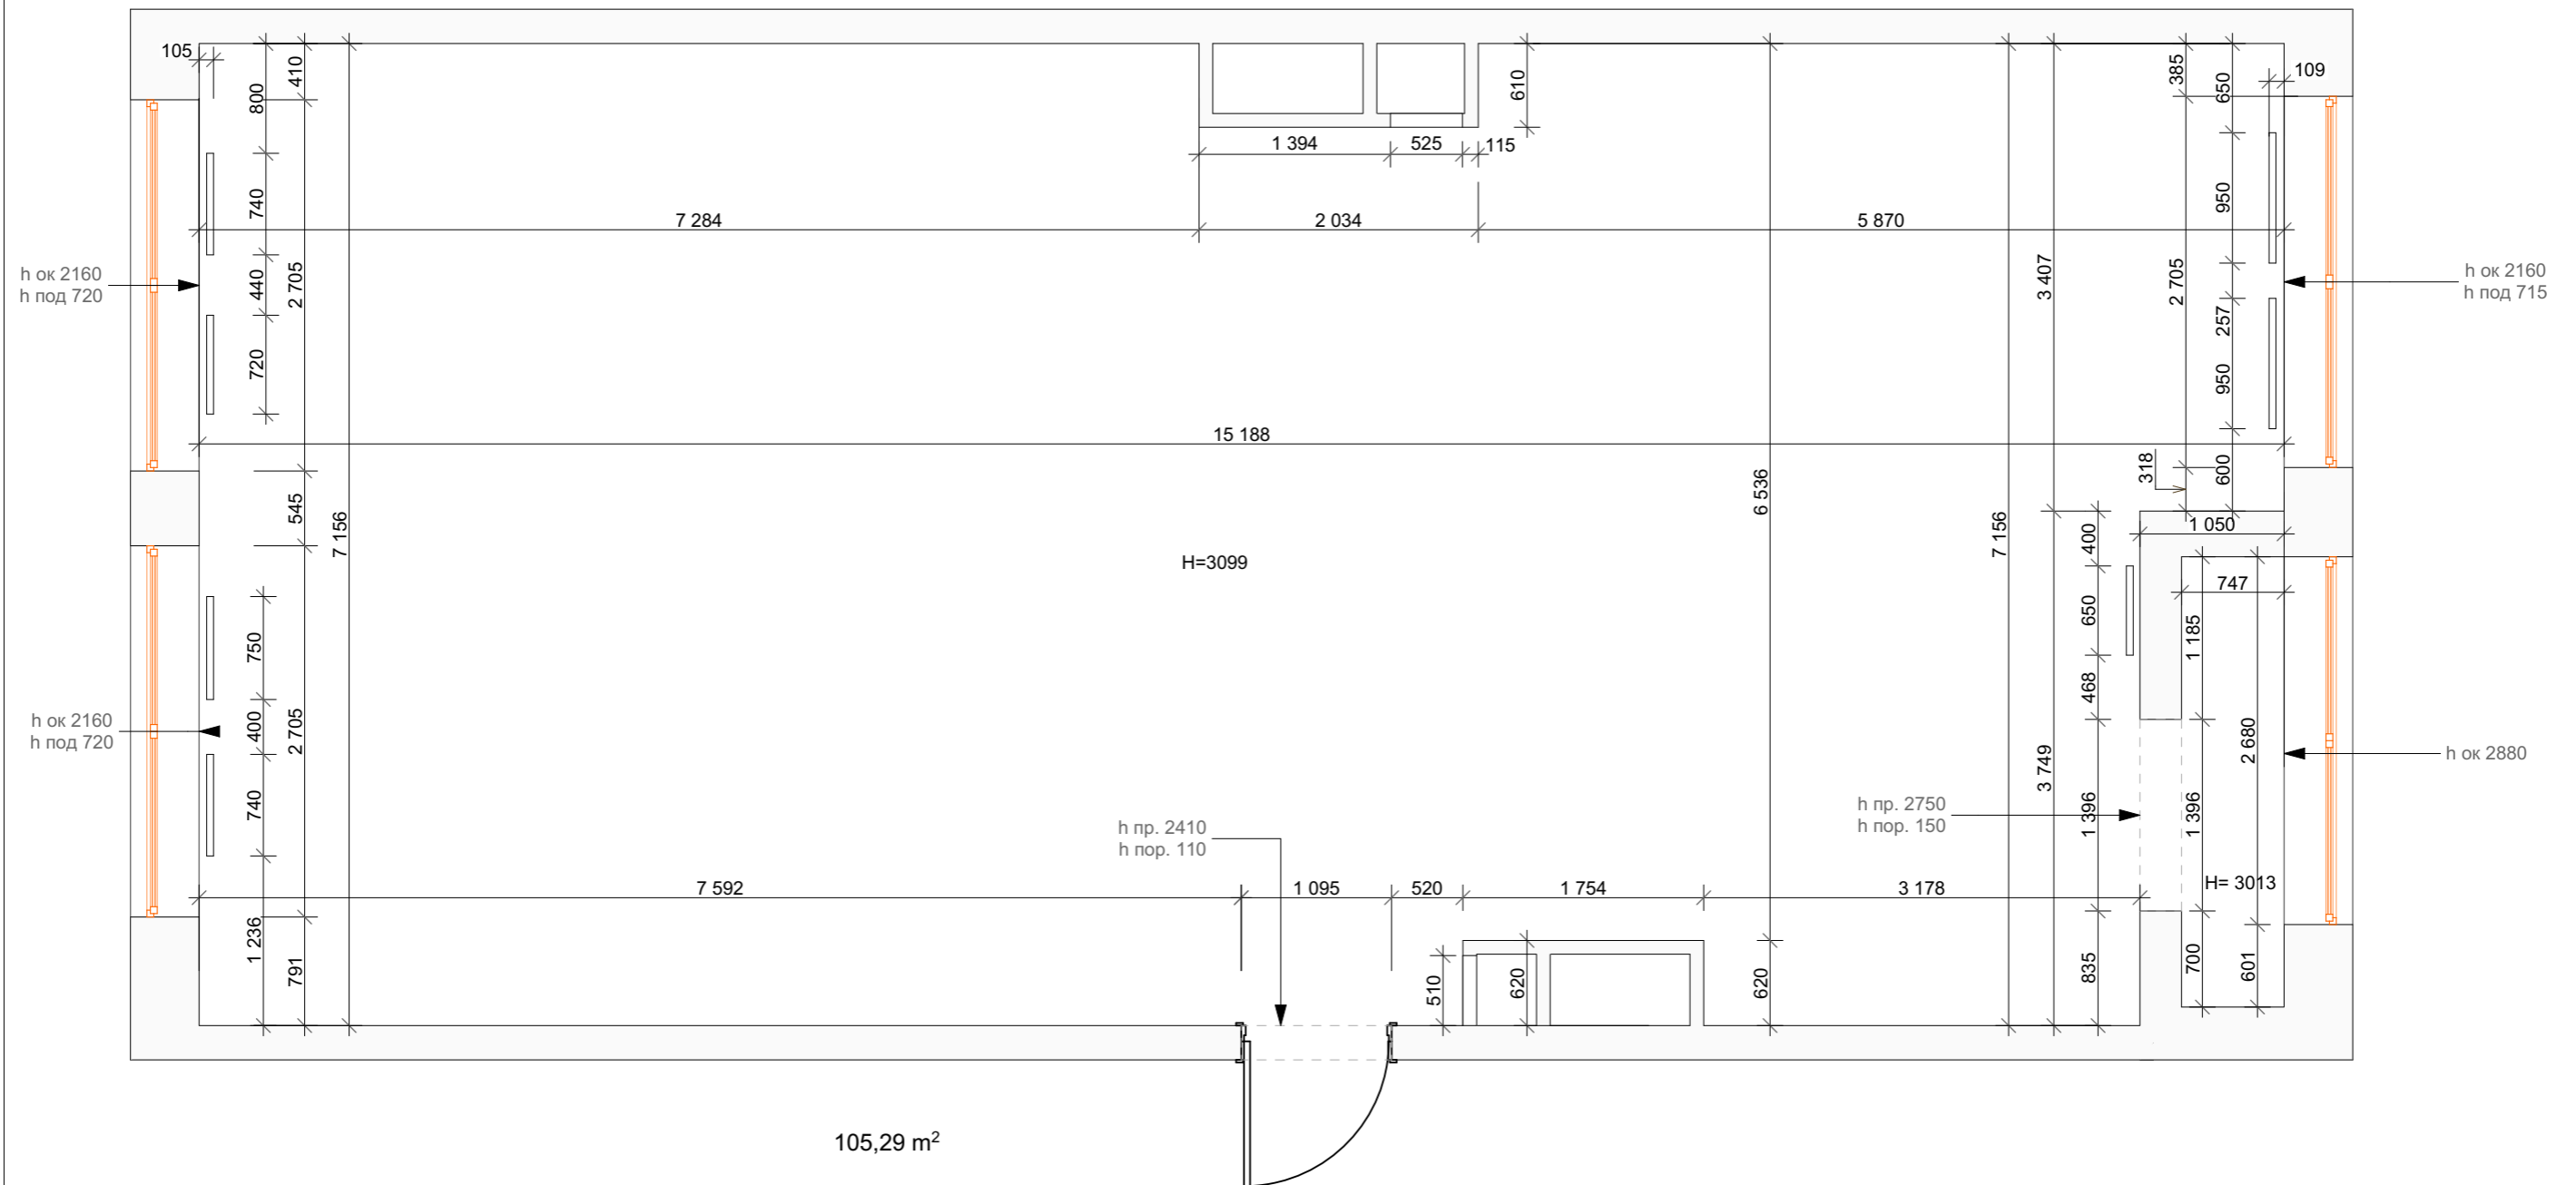

105,29 м<sup>2</sup>

Общая площадь -

Условные обозначения	
	Существующие стены и перегородки
	Радиаторы отопления

Изм.	Кол.уч.	Лист	№Док.	Подпись	Дата	Дизайн-проект квартиры на ул. Маломосковской, ЖК1147	Стадия	Лист	Листов
								ТП	2
Рук. проекта		Абатурова О.А.				Обмерный план. М 1:50	Москва, 2019 г.		
Разработала	Абатурова О.А.								
Разработала	Жарикова А.А.								